



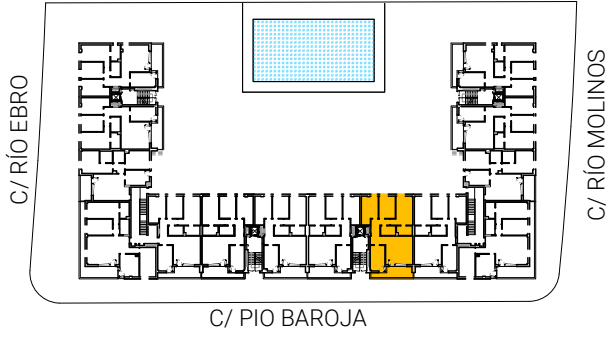

residencial
erreuno

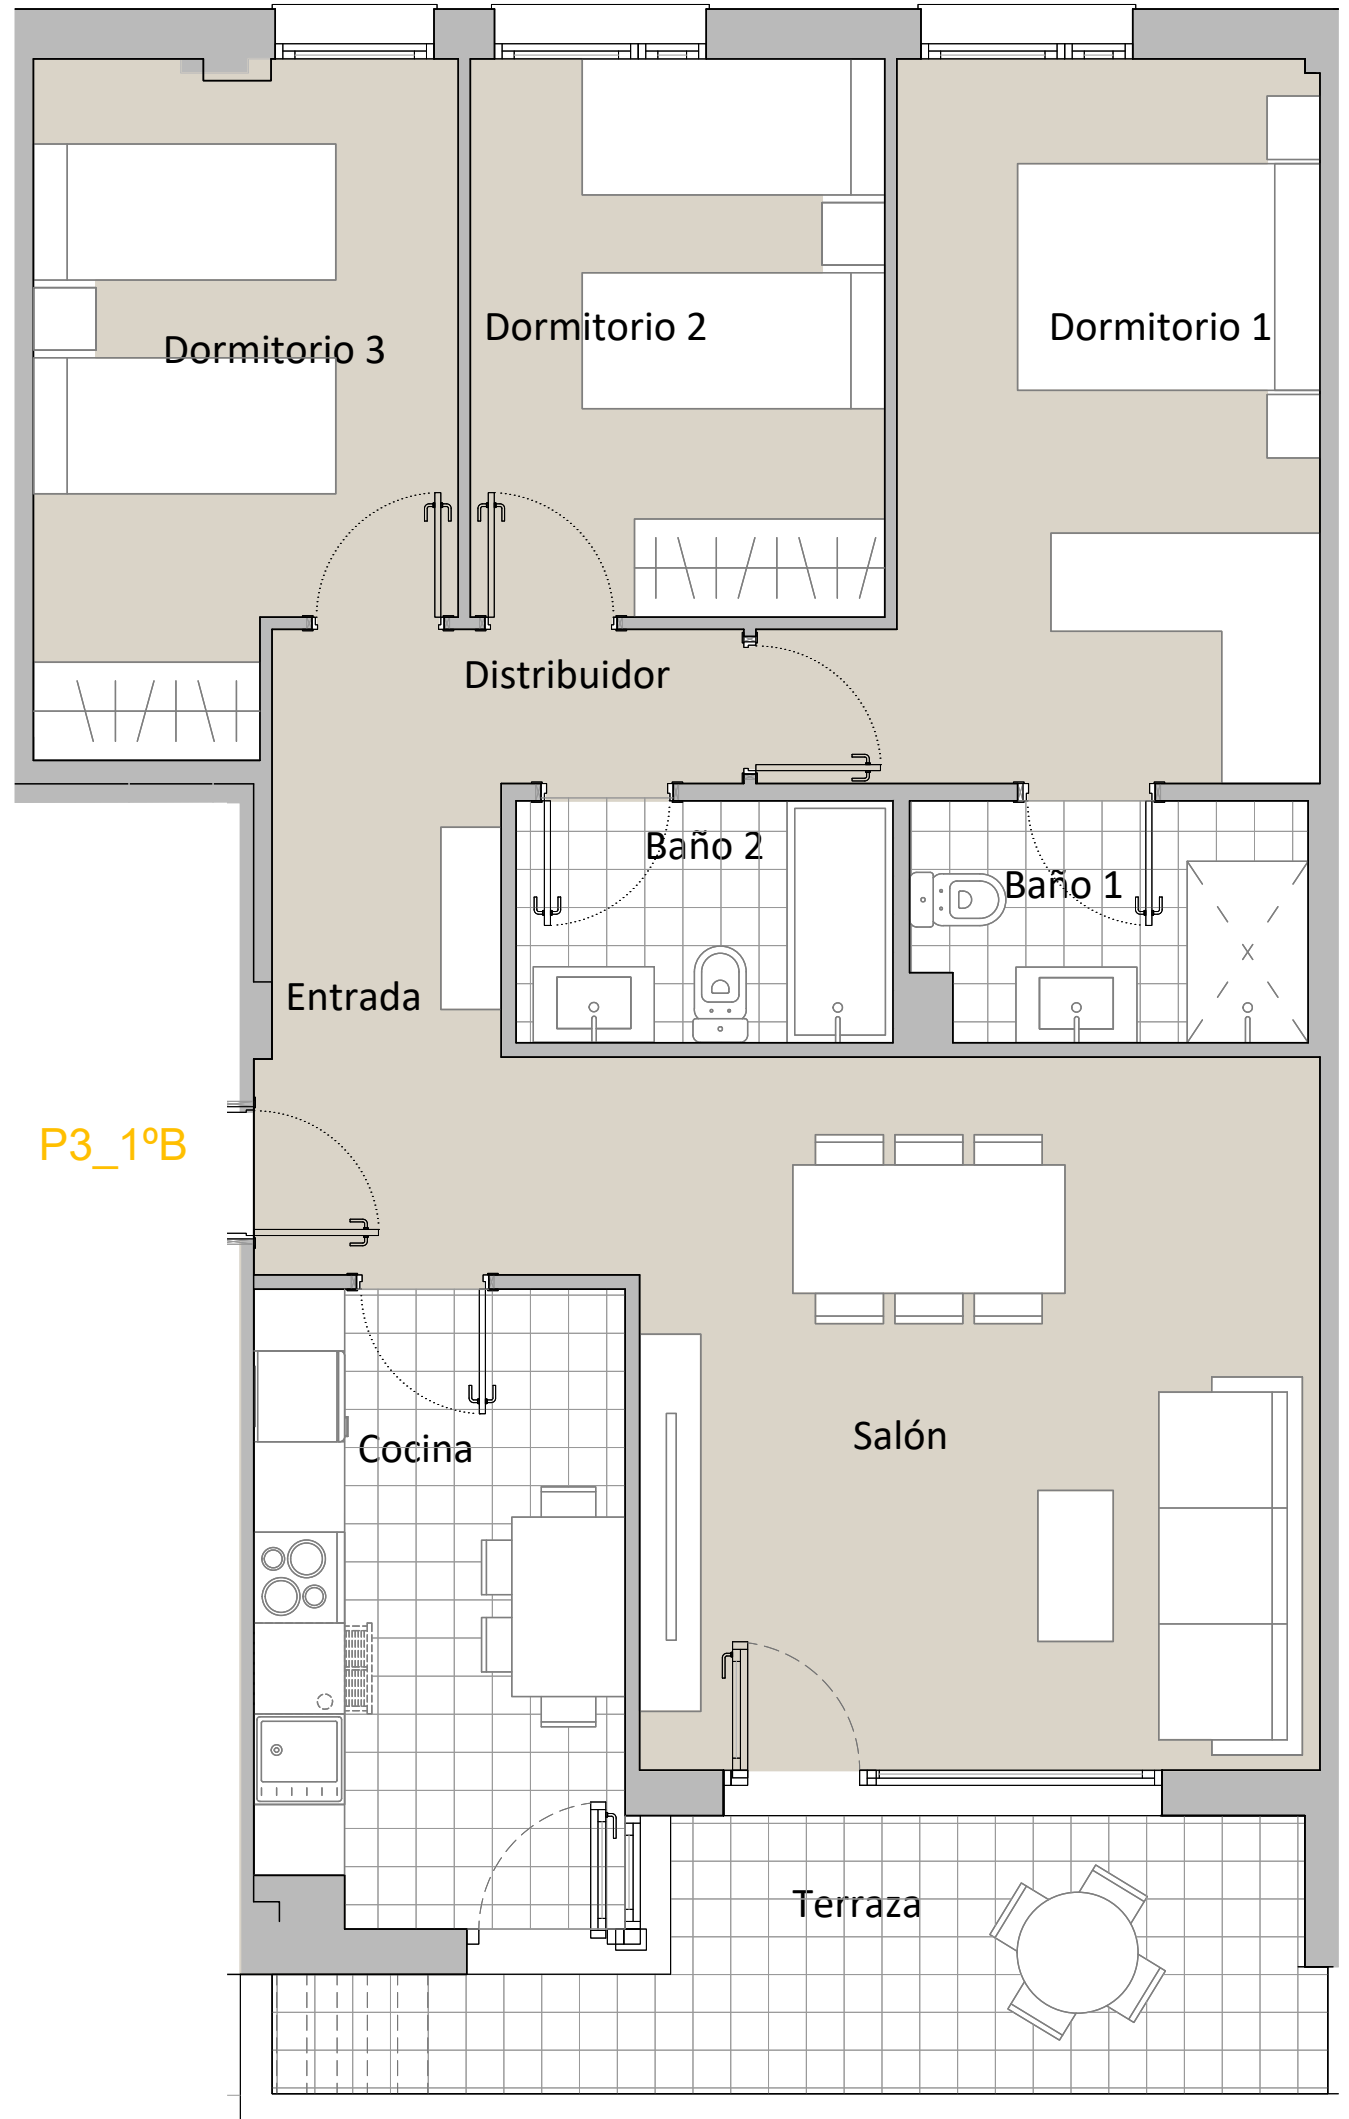

VIVIENDA P3_ 1ºB

SALON-COMEDOR	22,40 m ²
COCINA	10,10 m ²
HAB. 1	14,25 m ²
BAÑO 1	4,05 m ²
HAB. 2	10,00 m ²
HAB. 3	11,70 m ²
BAÑO 2	3,90 m ²
RECIBIDOR	5,00 m ²
DISTRIB.	3,10 m ²

ÚTIL CERRADA 84,50 m²

TERRAZA 9,80 m²

ÚTIL TOTAL 94,30 m²



0 1 3 m
ESCALA GRAFICA E 1/50 en DIN A3

samaniego!

PLANTA 1ª

Nota: el contenido del presente plano es orientativo y puede ser modificado en el desarrollo del proyecto.