


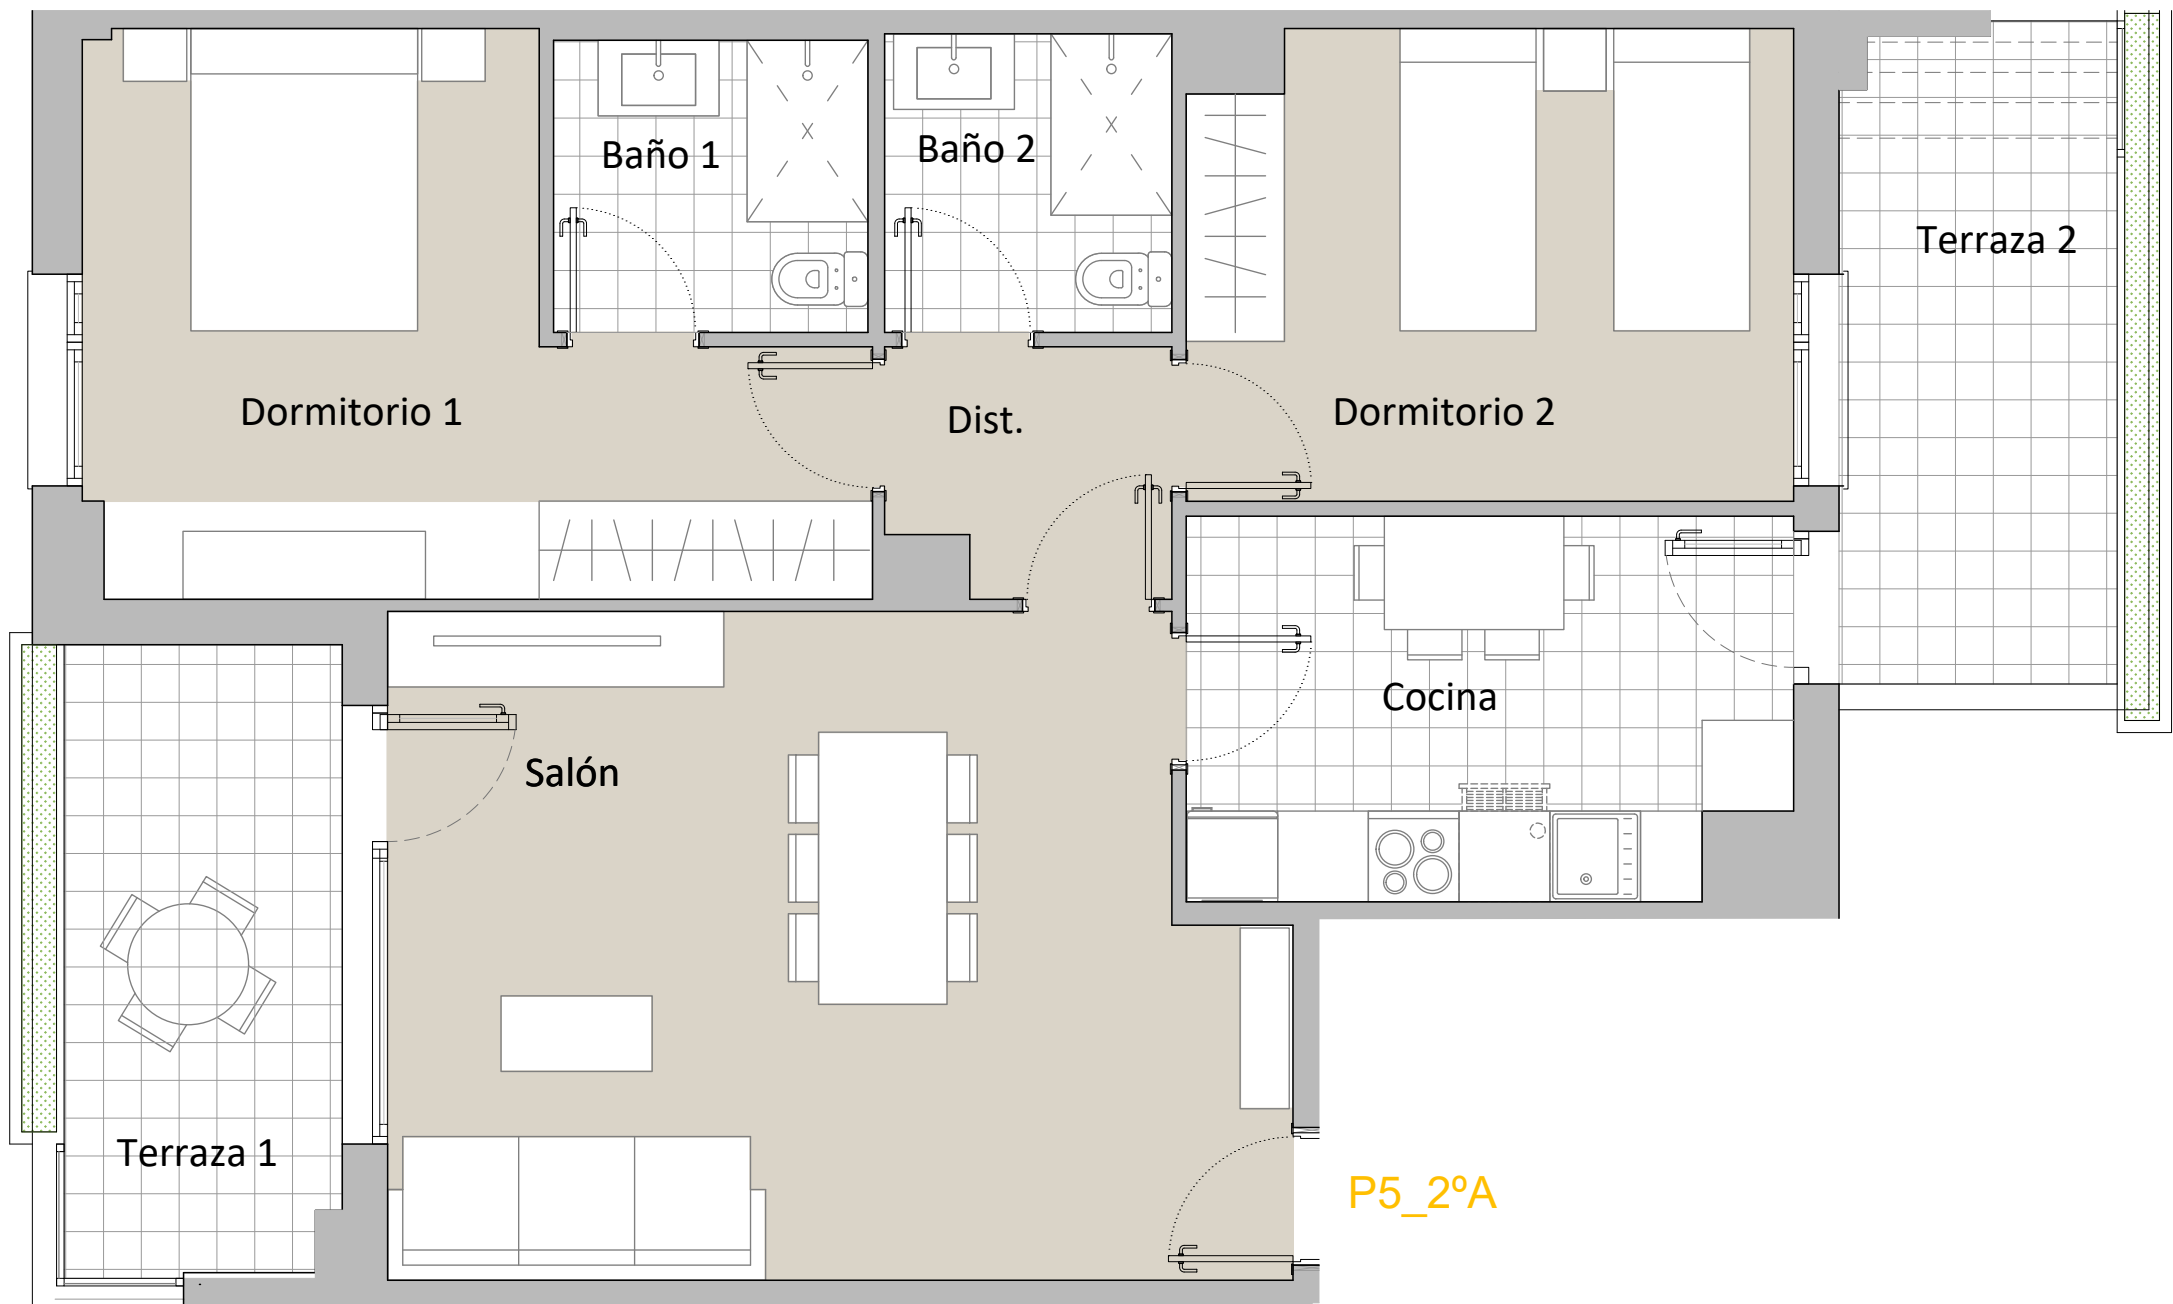

PLANTA 2ª

VIVIENDA P5_2ª

SALON-COMEDOR	24,70 m²
COCINA	9,75 m²
HAB. 1	14,85 m²
BAÑO 1	4,00 m²
HAB. 2	12,20 m²
BAÑO 2	3,65 m²
DISTRIB.	2,85 m²

ÚTIL CERRADA 72,00 m²

TERRAZA 1 7,45 m²

TERRAZA 2 7,80 m²

ÚTIL TOTAL 87,25 m²

P5_2ª



0 1 3 m
ESCALA GRAFICA E 1/50 en DIN A3

Nota: el contenido del presente plano es orientativo y puede ser modificado en el desarrollo del proyecto.

