



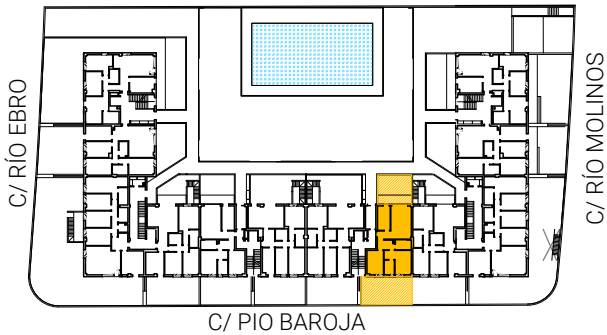


residencial
erreuno

VIVIENDA P3_ PB-B

SALON-COMEDOR-COMEDOR	20,20 m²
COCINA	8,40 m²
HAB. 1	13,60 m²
BAÑO 1	4,05 m²
HAB. 2	11,00 m²
BAÑO 2	4,25 m²
RECIBIDOR	1,35 m²
DISTRIB.	4,60 m²
ÚTIL CERRADA	67,45 m²
TERRAZA 1	27,00 m²
TERRAZA 2	38,00 m²
ÚTIL TOTAL	132,45 m²

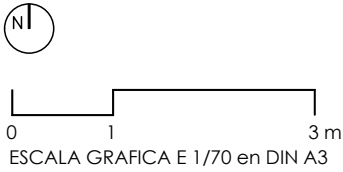

P3_PB-B

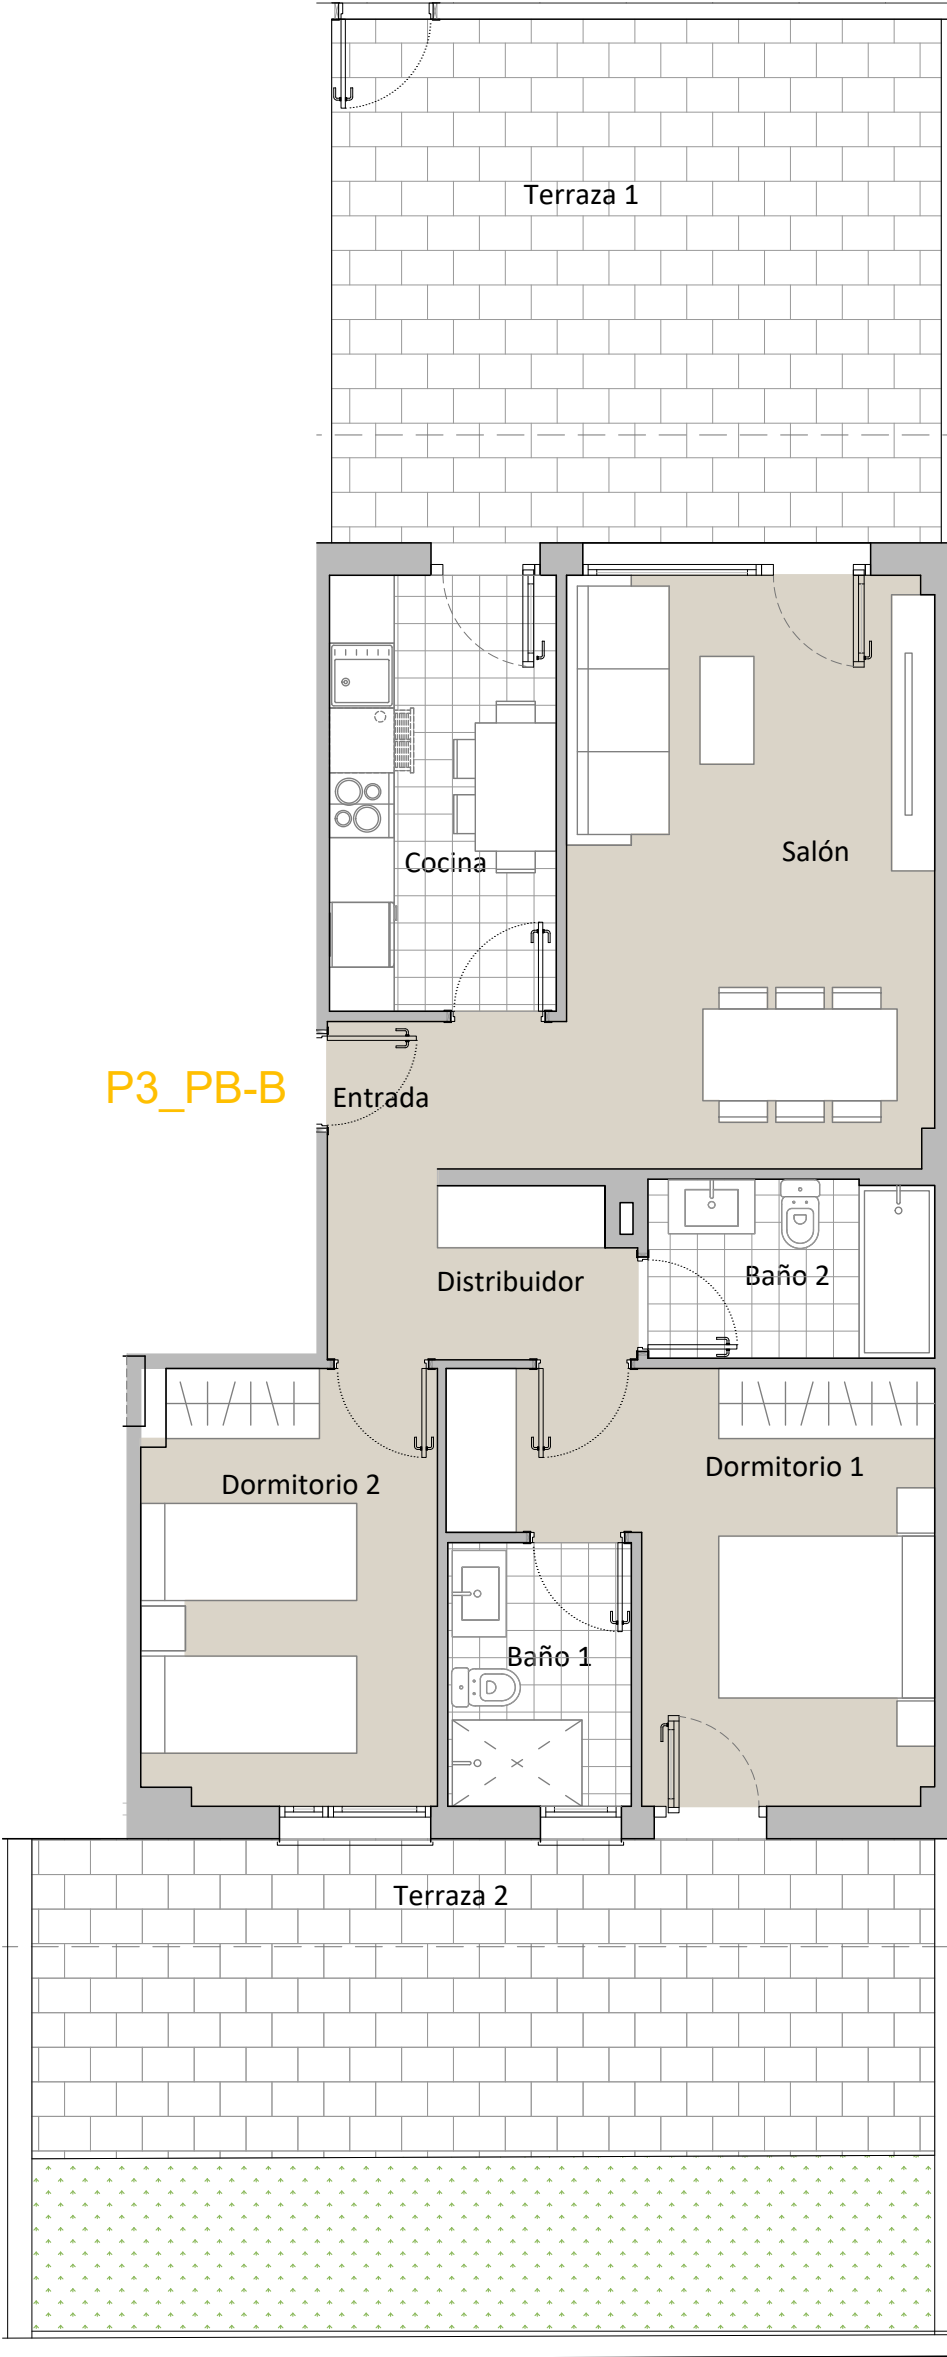

PLANTA BAJA

Nota: el contenido del presente plano es orientativo y puede ser modificado en el desarrollo del proyecto.