


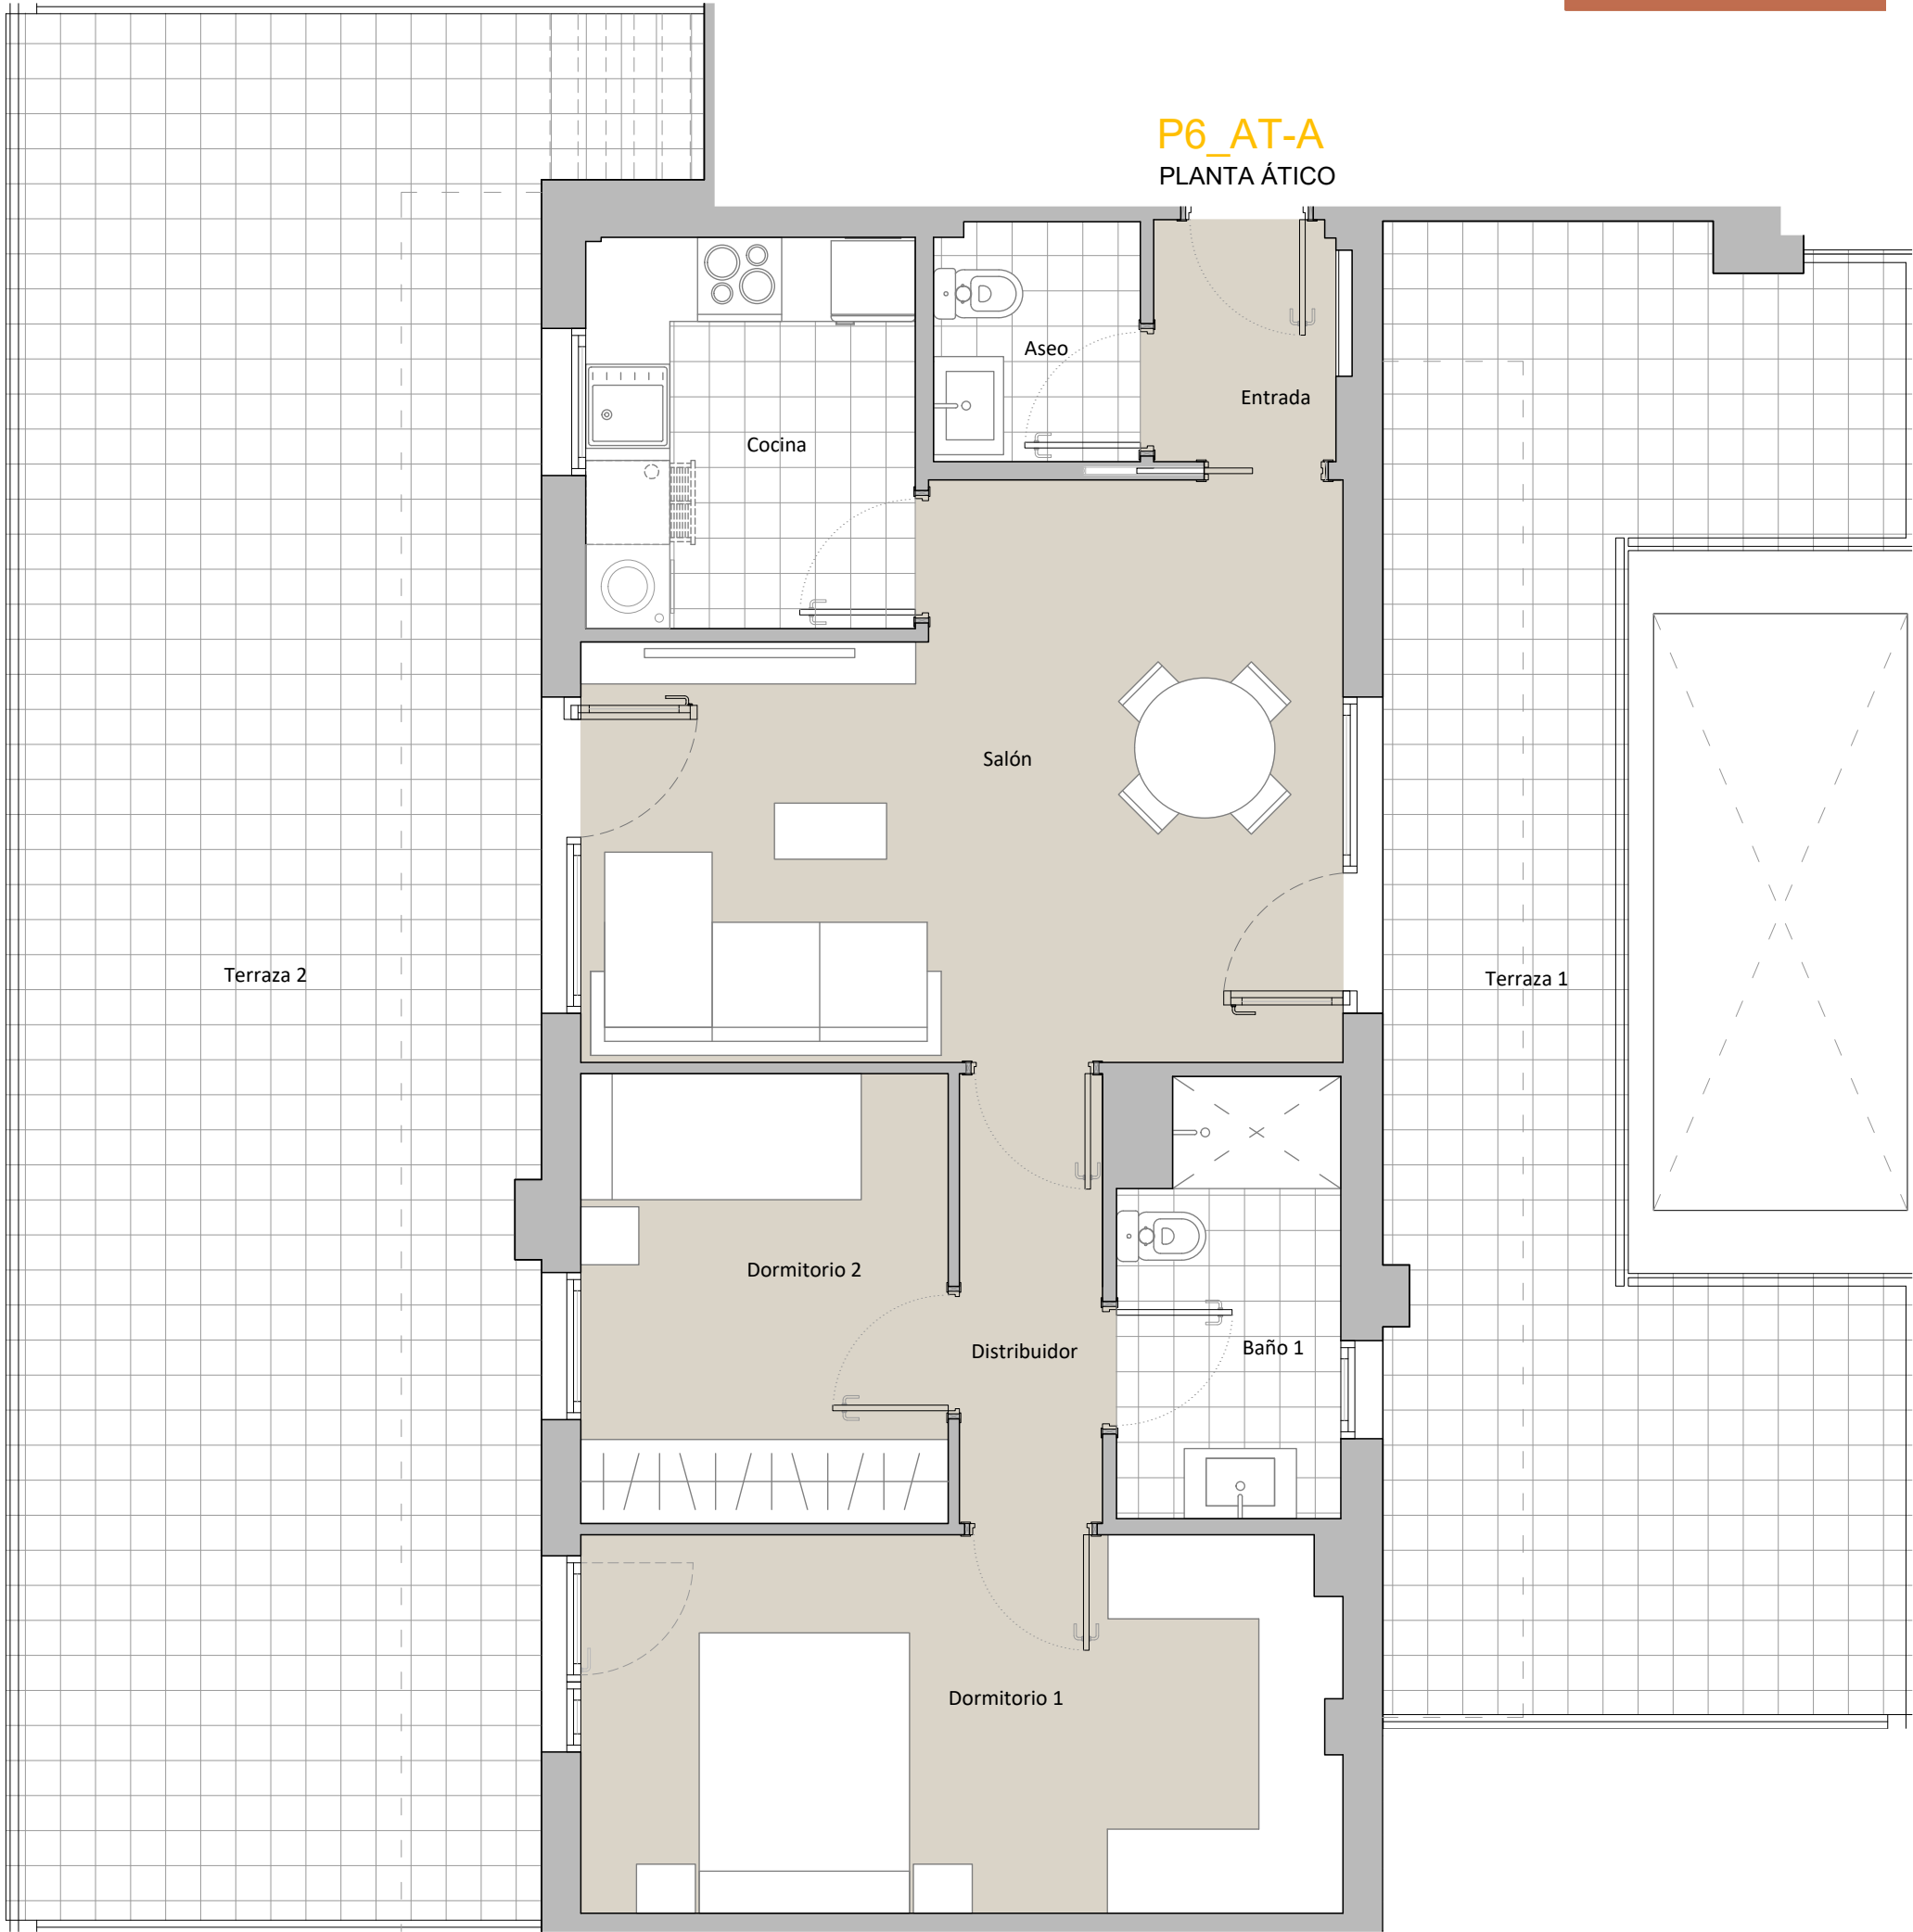

VIVIENDA P6_AT-A


SALON	19,65 m ²
COCINA	6,50 m ²
DORM. 1	14,45 m ²
BAÑO 1	4,40 m ²
DORM. 2	8,25 m ²
ASEO	2,40 m ²
ENTRADA	2,20 m ²
DISTRIBUIDOR	3,20 m ²

ÚTIL CERRADA 61,05 m²

TERRAZA1 29,50 m²

TERRAZA2 52,30 m²

ÚTIL TOTAL 142,85 m²

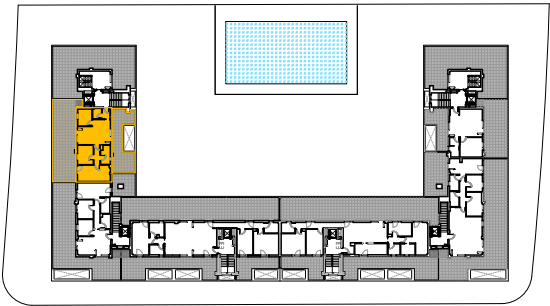

ESCALA GRAFICA E 1/50 en DIN A3

Nota: el contenido del presente plano es orientativo y puede ser modificado en el desarrollo del proyecto.